


PLANTA P0

LEYENDA USOS	
1	ALIMENTACION
2	CULTURA, MEDIOS Y MULTIMEDIA
3	OCIO Y ENTRETENIMIENTO
4	EQUIPAMIENTO HOGAR Y OFICINA
5	EQUIPAMIENTO PERSONA
6	RESTAURACION
7	SALUD Y BELLEZA
8	SERVICIOS
9	DEPORTES Y AVENTURA
10	OTROS FORMATOS

ZAMORA  
PLANO COMERCIALIZACIÓN P0



AGOSTO 2023  
DIN A3 ESCALA 1/750

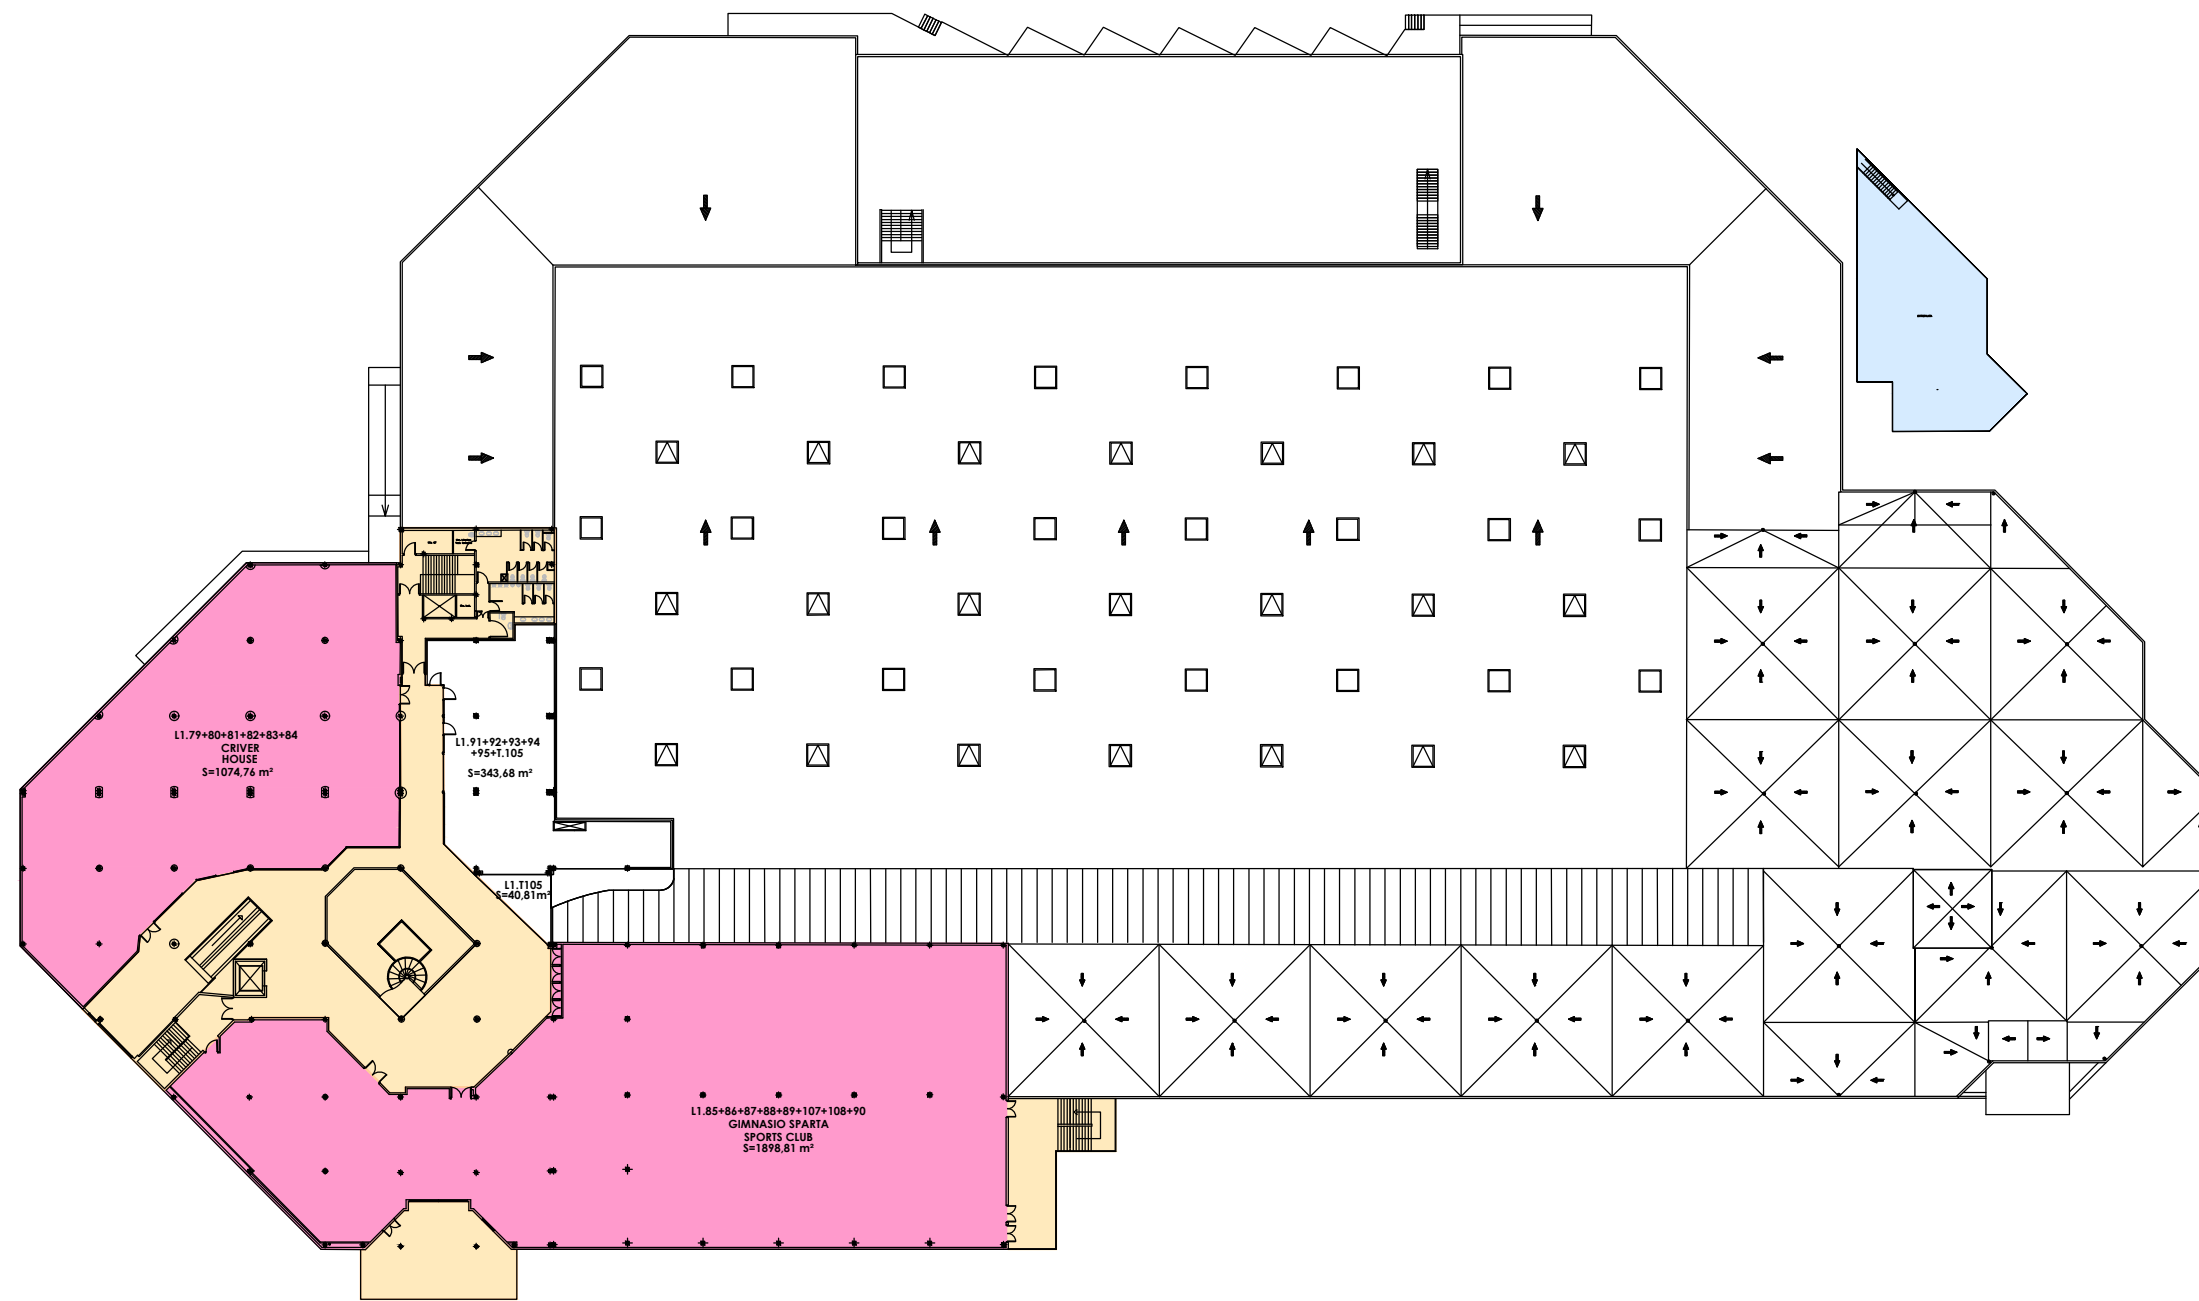

PLANTA P1

LEYENDA USOS

1	ALIMENTACION
2	CULTURA, MEDIOS Y MULTIMEDIA
3	OCIO Y ENTRETENIMIENTO
4	EQUIPAMIENTO HOGAR Y OFICINA
5	EQUIPAMIENTO PERSONA
6	RESTAURACION
7	SALUD Y BELLEZA
8	SERVICIOS
9	DEPORTES Y AVENTURA
10	OTROS FORMATOS

ZAMORA  
PLANO COMERCIALIZACIÓN P1



AGOSTO 2023  
DIN A3 ESCALA 1/750